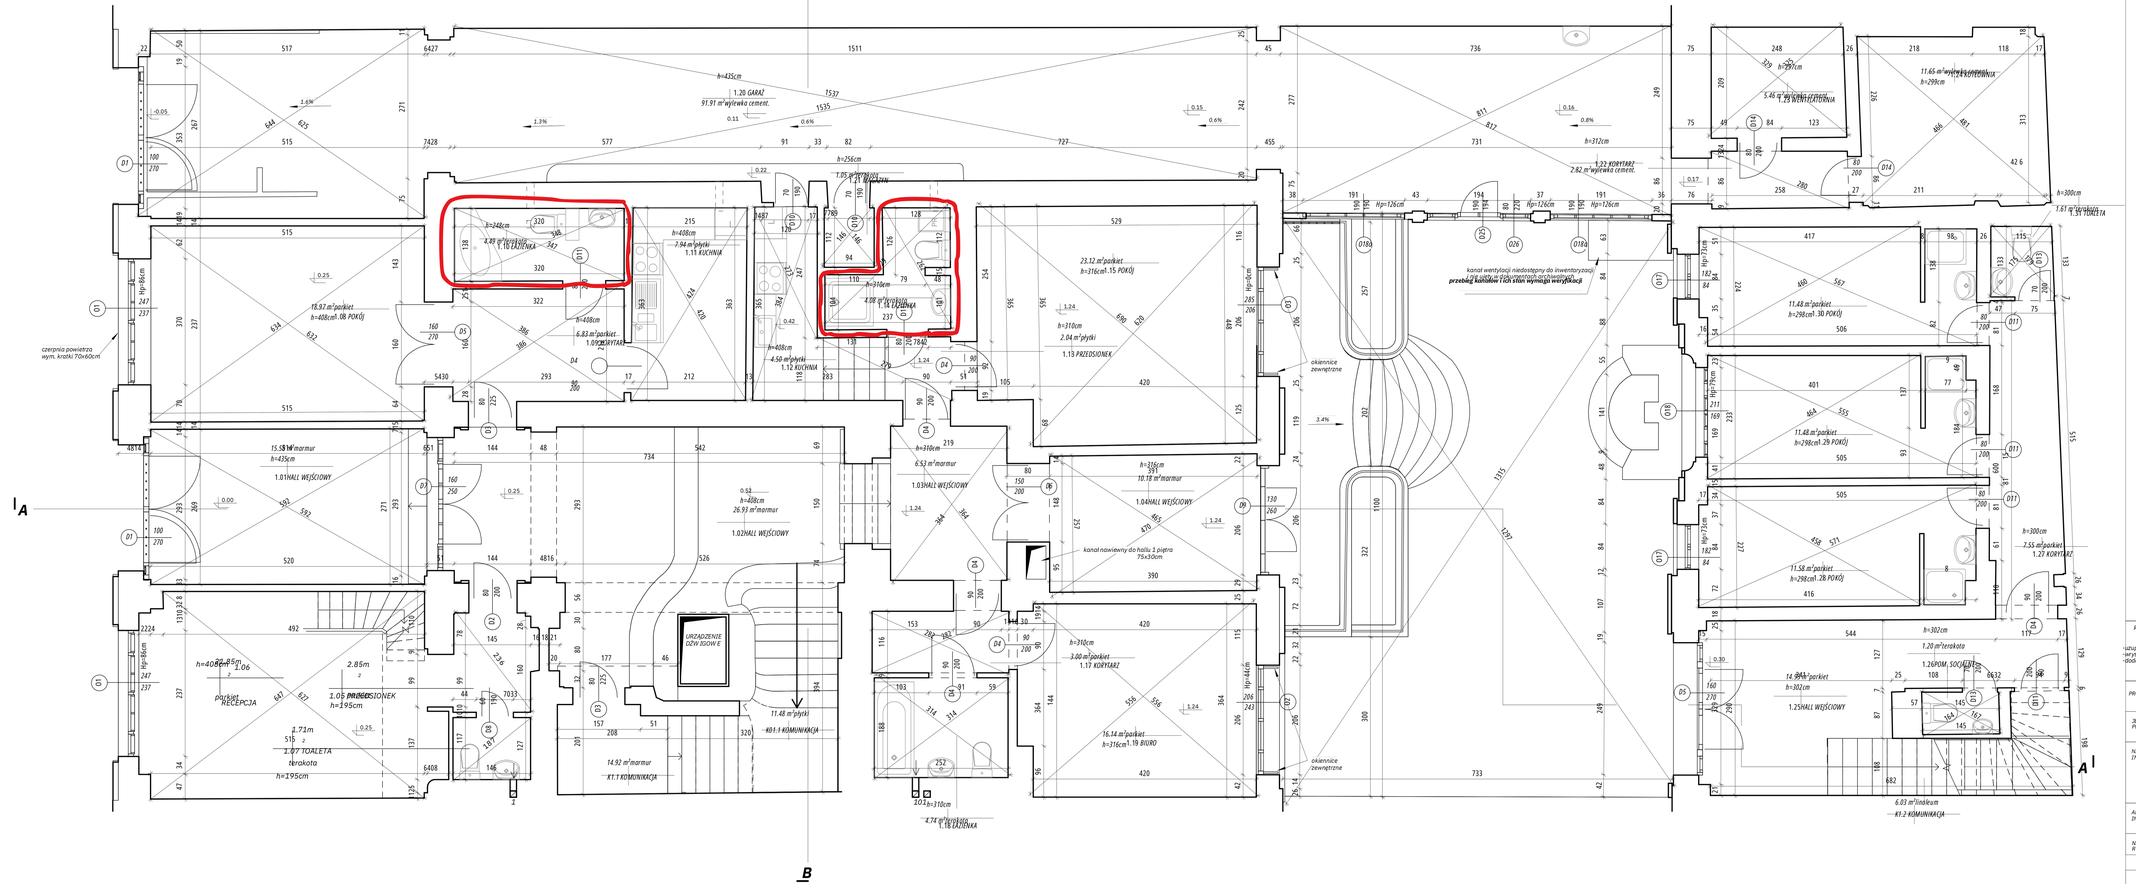

przekrój przez kanały wentylacyjne i spalinowe 14x14cm

-dodano opisy i szachty wentylacji ppoż
-opisano czerpnia ppoż w elewacji południowej B
-dodano umywalkę w warsztacie w garażu

REWIZJA 1

-uzupełniono brakujące etykiety z powierzchniami nazwami pomieszczeń
-wrysowano kanał wentylacyjny na patio
-dodano okiennice zewnętrzne

PROJEKTANT

JEDNOSTKA PROJEKTOWA mmbp

NAZWA INWESTYCJI Inwentaryzacja architektoniczno-budowlana

NR

ADRES INWESTYCJI 74, rue Louriston, 75116 Paris

1 : 50

NAZWA RYSUNKU Kondygnacja 1 nadziemna -parter

B.GR.O	NR	NAZWA	FAZA	WARIAN	OKRĘG	NR ARCH.	NR ARB.	REV.

SKRÓT MM-229-LAU-0-AR-RZ-1 -R01RYS.

OPRACOWANIE PROJEKTOWE ZGODNE Z ROZPORZĄDZENIEM MINISTRA INFRASTRUKTURY z dnia 2 września 2004 r. w sprawie szczegółowego zakresu i formy projektu budowlanego (Dz. U. 2004 r. Nr 202, poz. 2072) z późn. zm.

mgr inż. arch. Paweł Kowalski MP/0416/PDOK/18

10.10.2021

Wszelkie prawa zastrzeżone. Bez pisemnej zgody nie wolno kopiować lub udostępniać osobom trzecim tego rysunku lub jego części, ani na użytek własny ani komercyjny.