


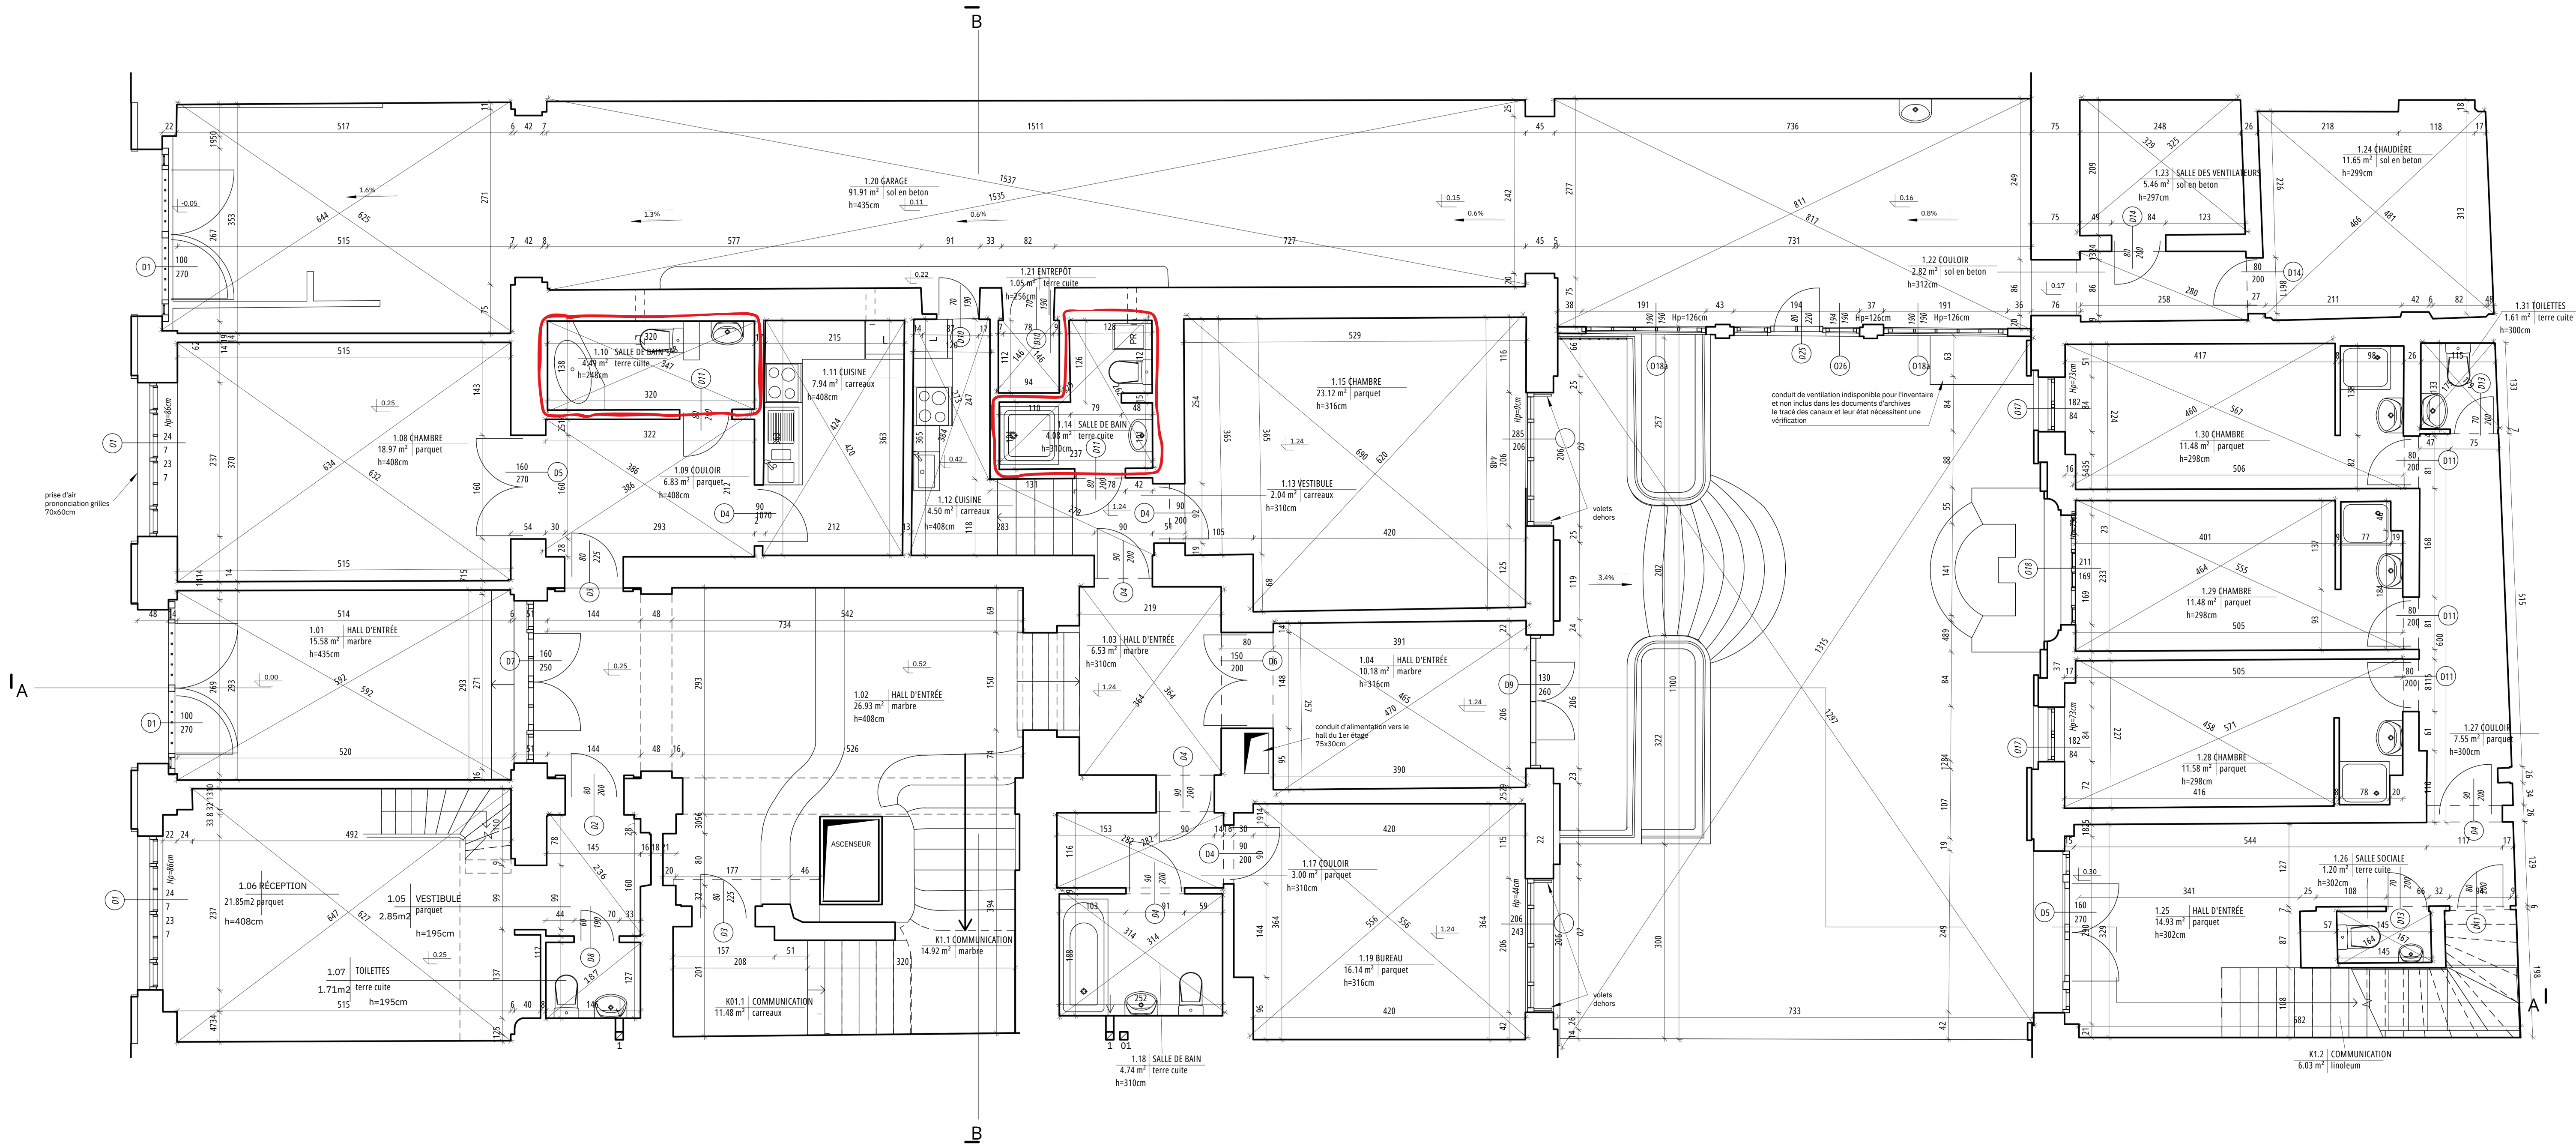

une coupe à travers les conduits de ventilation et d'échappement de 14x14 cm

- Révision 1
- descriptions et gaines de ventilation incendie ajoutées
 - la prise de protection incendie dans la façade avant E est décrite
 - ajout d'un évier dans l'atelier dans le garage
 - les étiquettes manquantes avec les zones et les noms des pièces ont été complétées
 - un conduit de ventilation a été dessiné sur le patio
 - volets extérieurs ajoutés

Bureau d'études

Bureau d'études mmbp mmbp sp. z o.o. ul. Józefowska 19 01-656 Warszawa tel. 22 664 12 11 www.mmbp.pl

Nom de l'investissement Inventaire architectural et de construction

Adresse de l'investissement 74, rue Lauriston, 75116 Paris

Intitulé du plan Etage 1 hors sol - rez-de-chaussée

ESQ	NR	NAZWA	FAZA	BRANZA	REZIO	DOZ	NR	KOD	NR	AKR	REV
-----	----	-------	------	--------	-------	-----	----	-----	----	-----	-----

Numéro du plan MM-229-LAU-O-AR-RZ-1 - R01

échelle 1 : 50 Date de remise du projet 10.12.2023 Date de publication de la feuille 10.12.2023

à élaboré mgr inż. arch. Michał Strączek MPOIA/068/2011
élaboré mgr inż. arch. Sara Błotowska MPOIA/106/2021
élaboré mgr inż. arch. Dawid Kawulak MPOIA/075/2018

Tous droits réservés, y compris le droit de reproduction ou de mise à disposition à des fins de sa portée, sans l'autorisation expresse de la société mmbp sp. z o.o. Journal officiel de la République de Pologne, 1994, 47-48, section 8, article 235-236.